

locatie in beeld



luchtfoto van het gebied, bron: google earth



2. groene parkstrook



5. binnenterrein St Jozef



3. weide met hooiberg



6. kinderboerderij



1. veld, kijkend richting spoor




4. erf



7. groene speelplek

bouwstenen en referentiebeelden - deel zuid

• Verbeteren toegankelijkheid

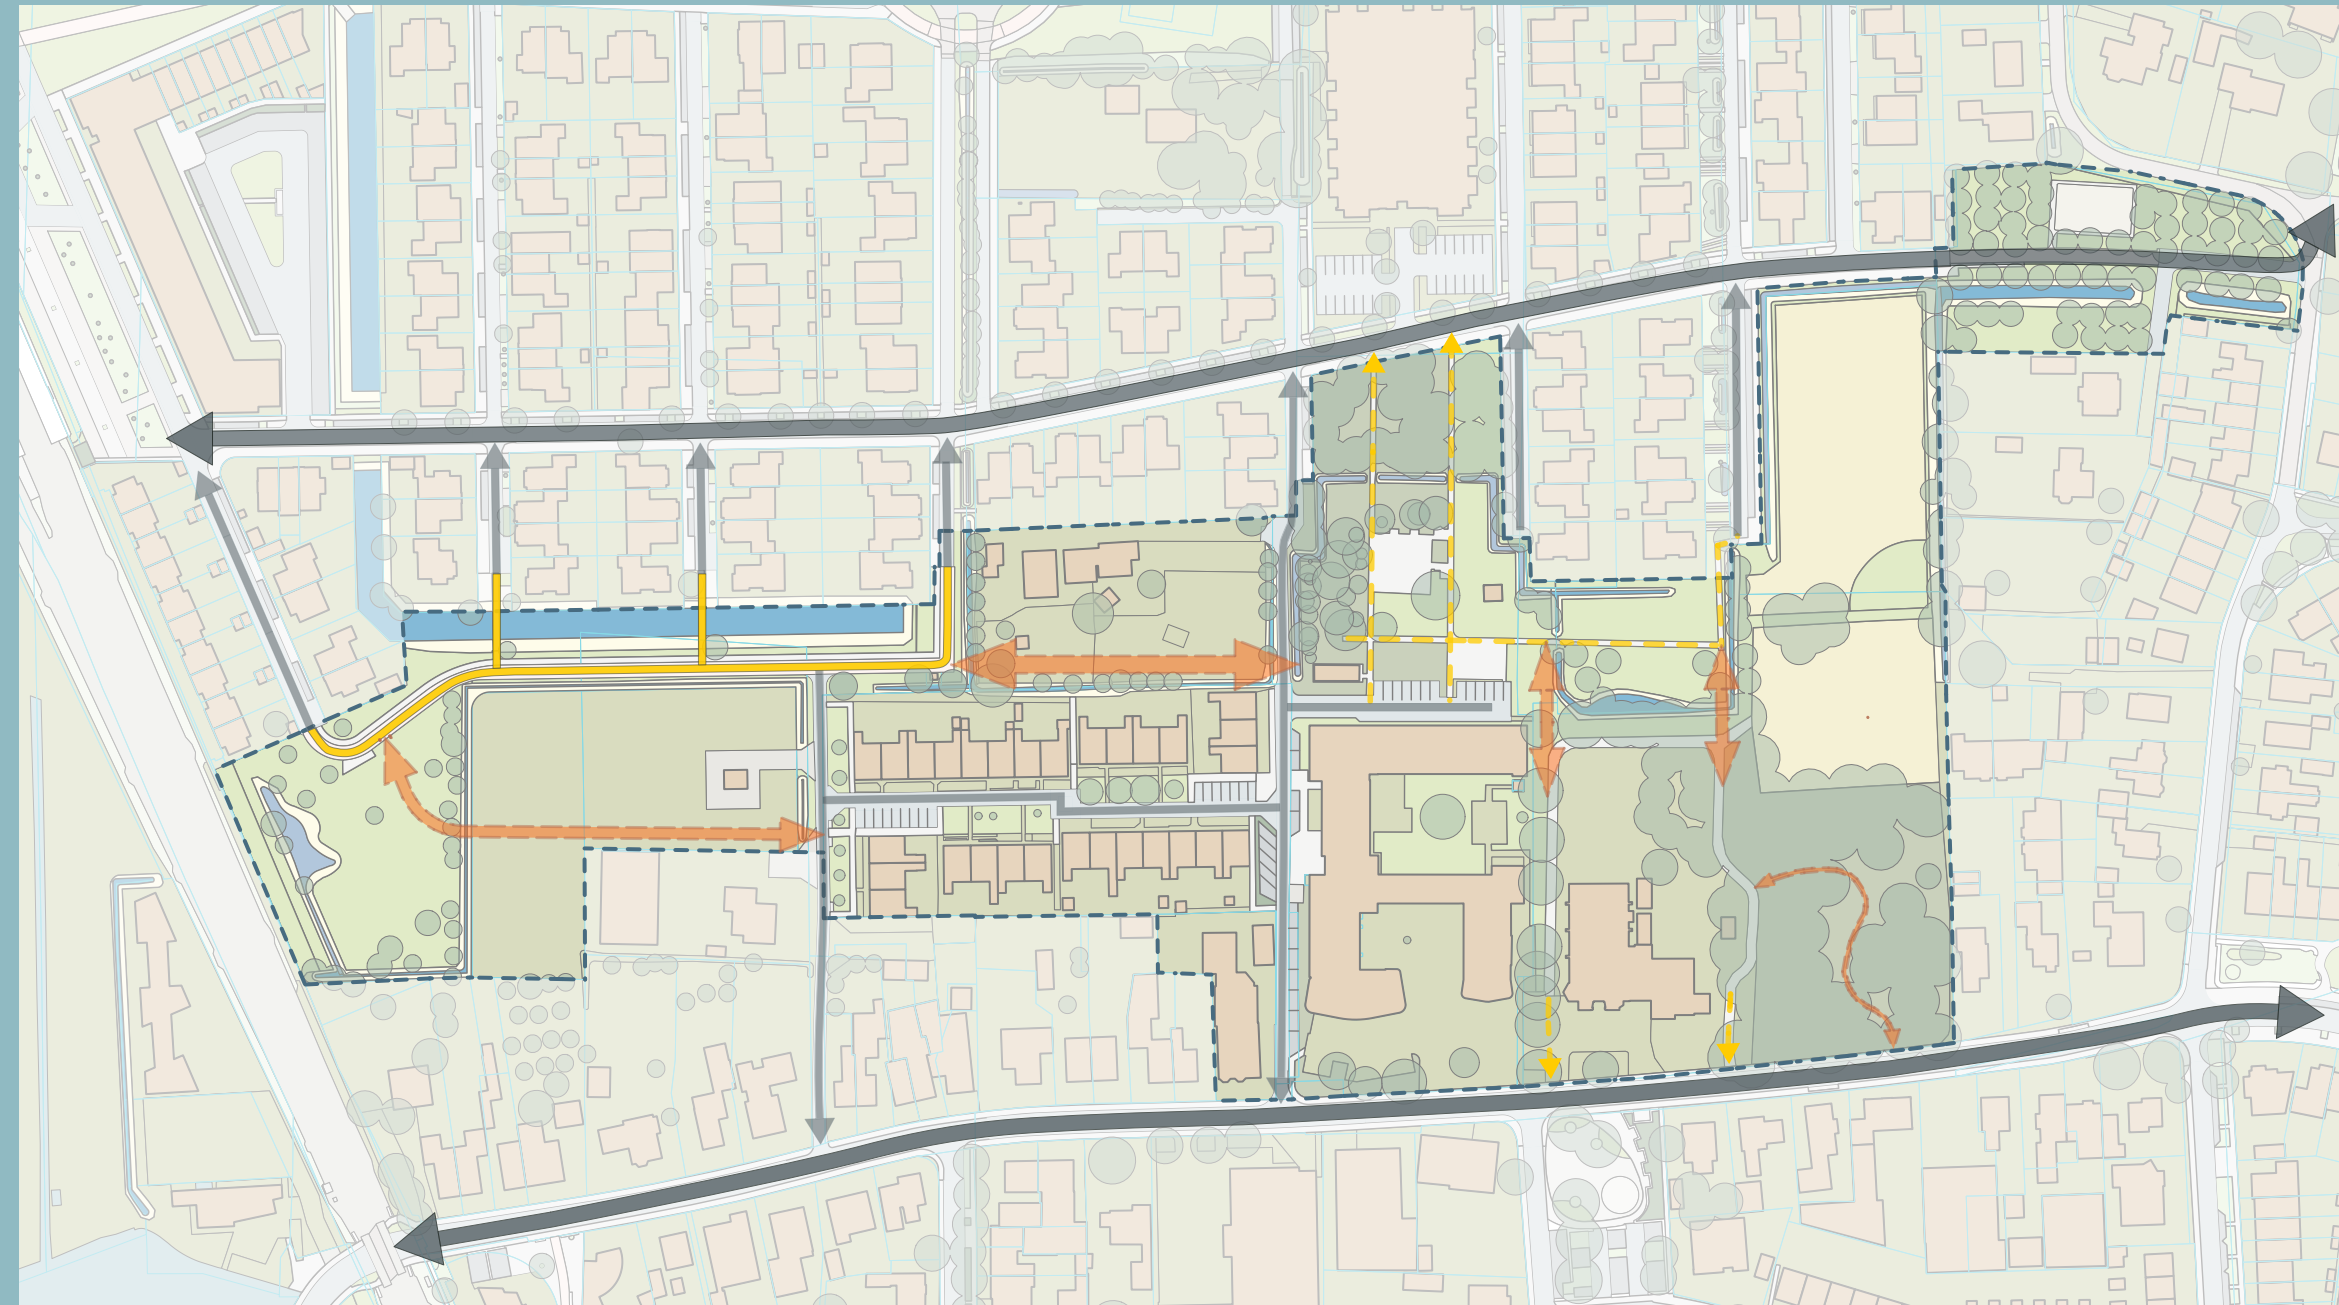

fietsroutes




toegankelijke paden



natuurlijke speelaanleiding

• Versterking waterstructuur

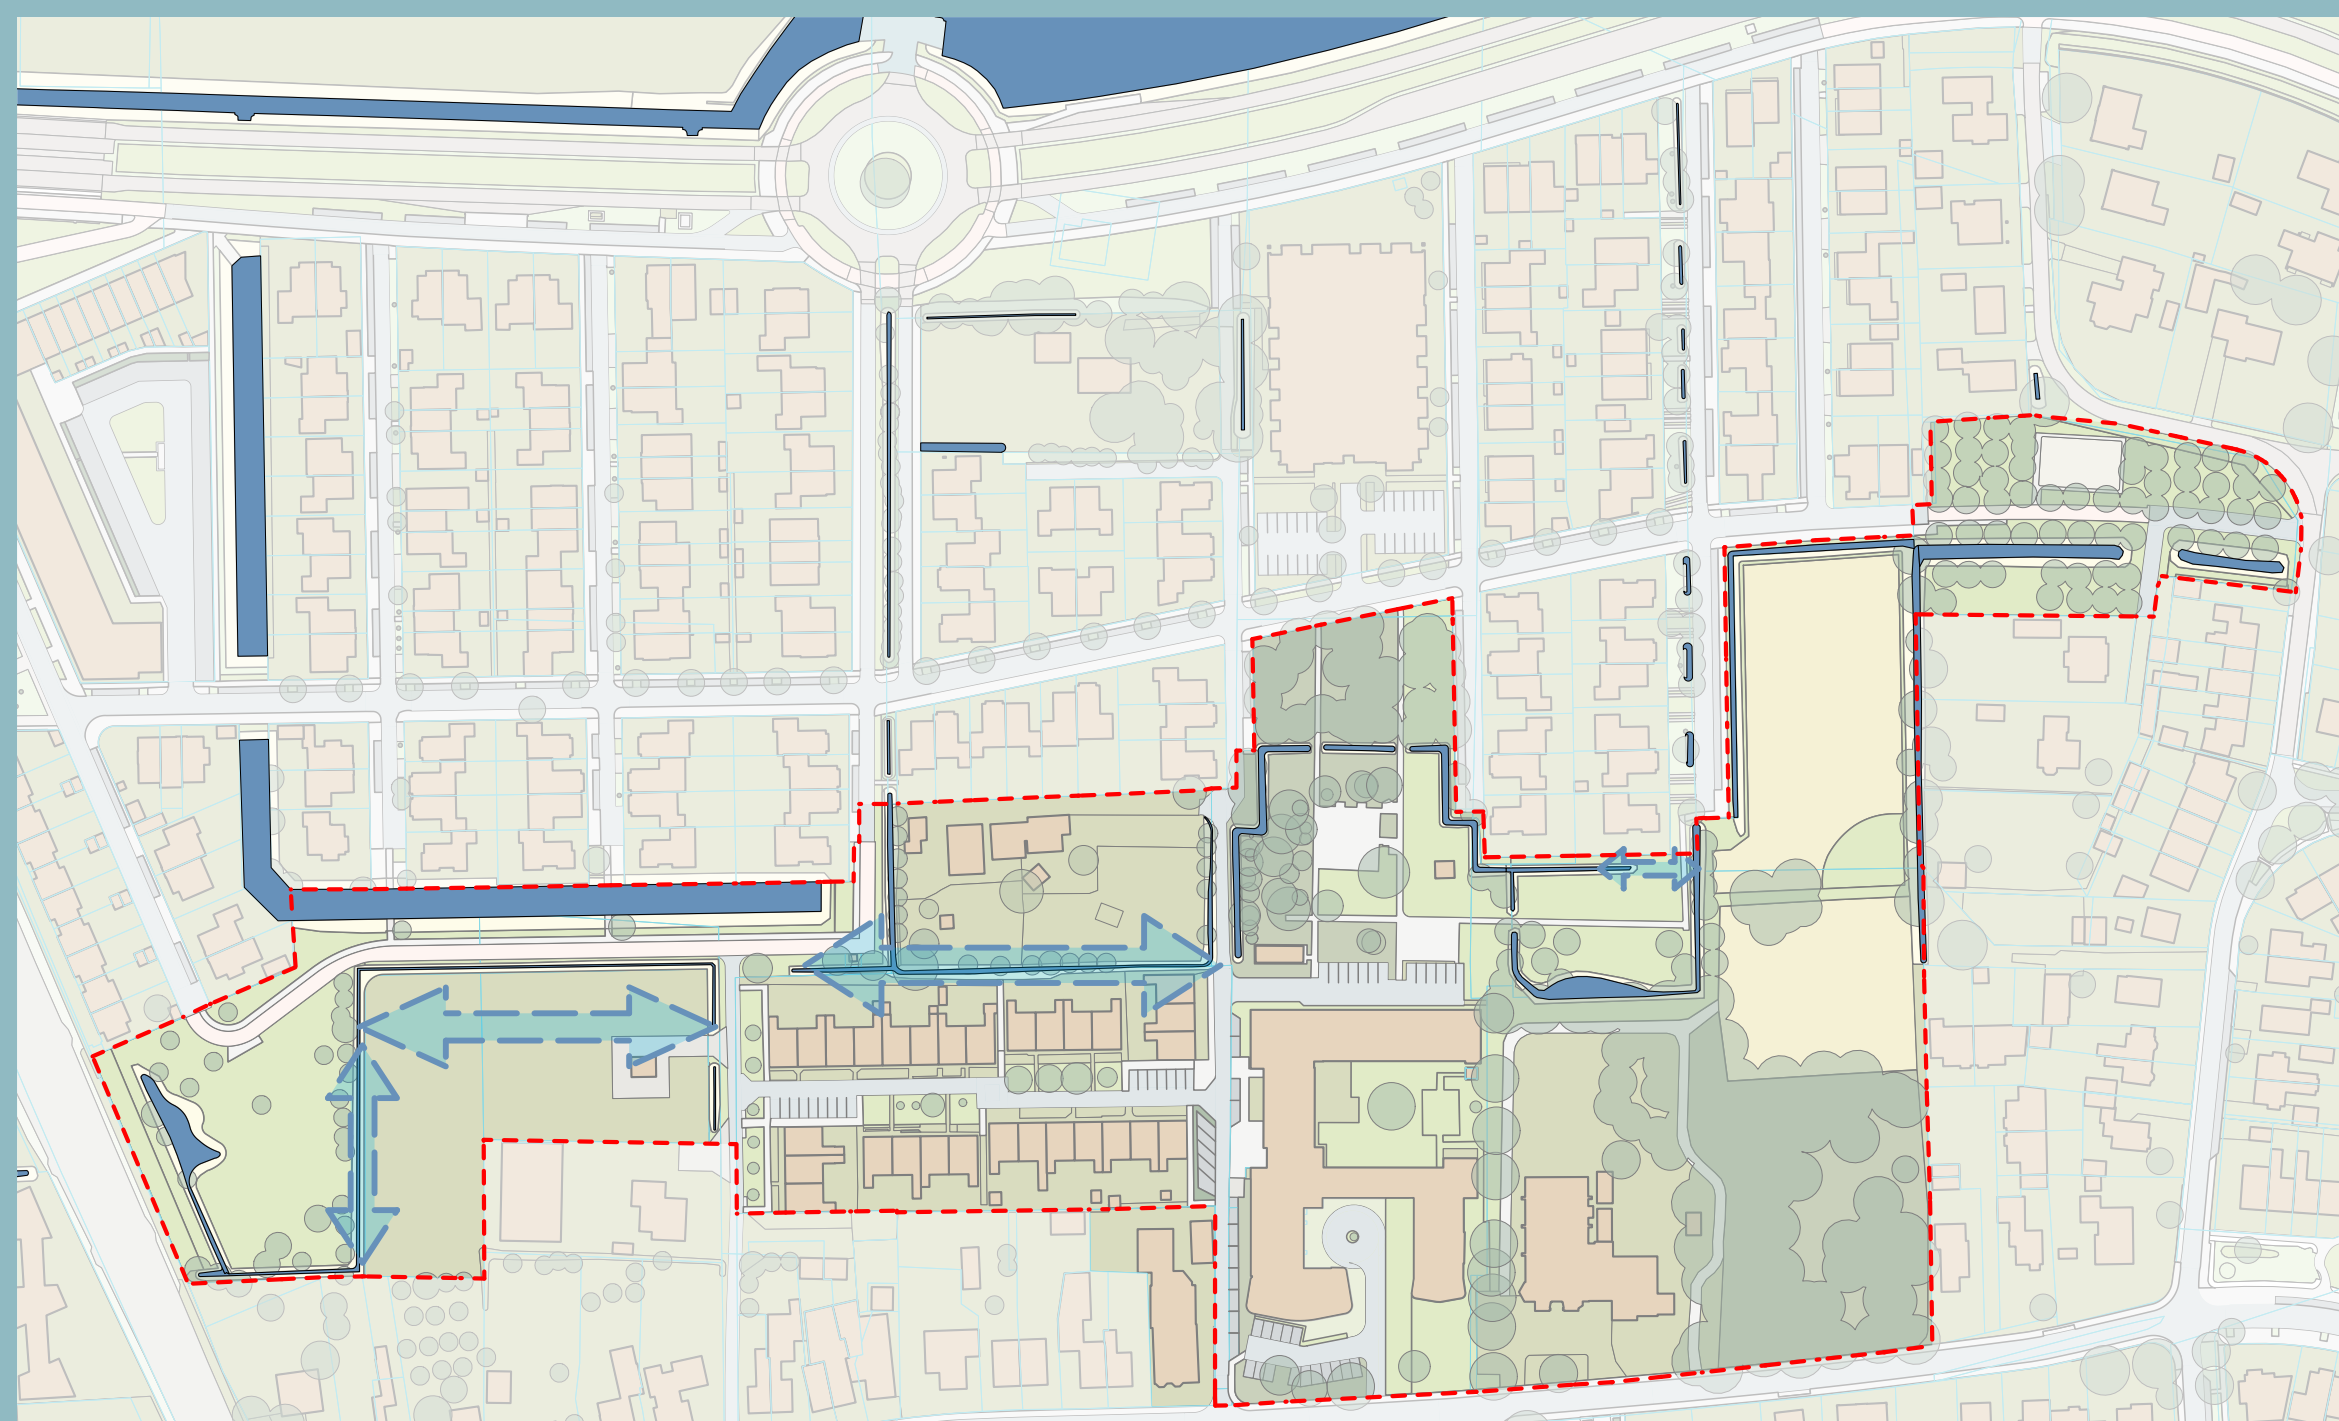

zachte oevers, rijk aan beplanting




watergang met zachte oevers



natuurlijke speelaanleiding

• Versterking groenstructuur

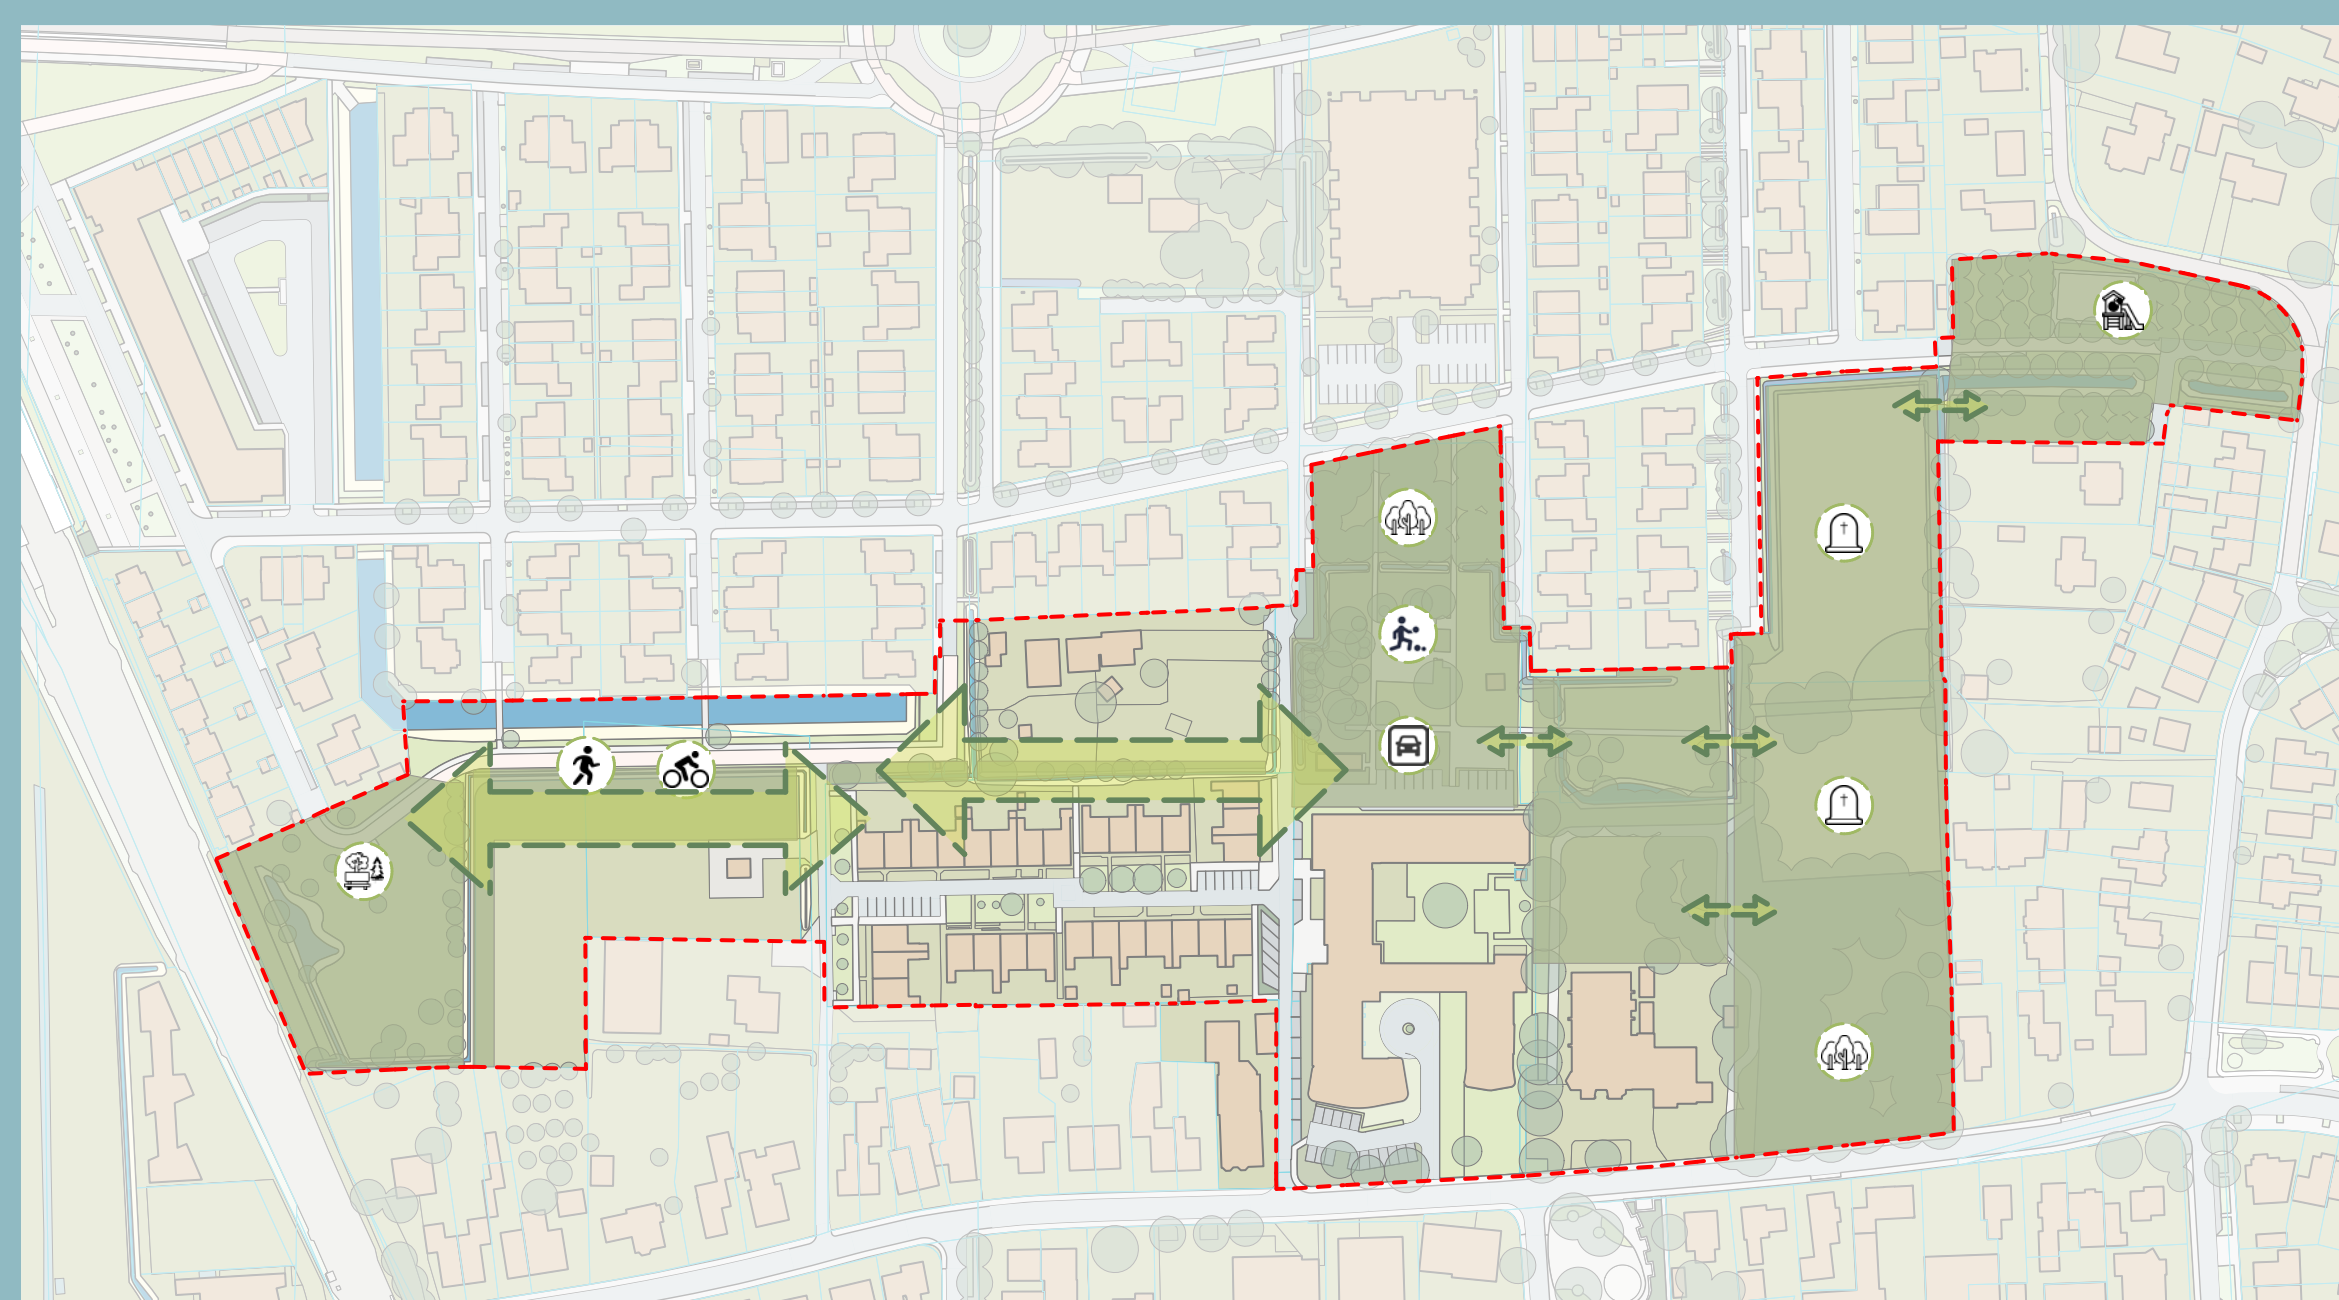

aanleiding voor ontmoeting



belevingswaarde



klimaatadaptatie

deelplan Bombiezen

8



vogelvlucht impressie



impressie



visie


s = speelplek

programma

- 8 seniorenwoningen
- 4 twee-onder-een-kap woningen voor senioren
- 8 parkeerplekken eigen terrein
- 12 parkeerplekken openbaar gebied



impressie Amendijk

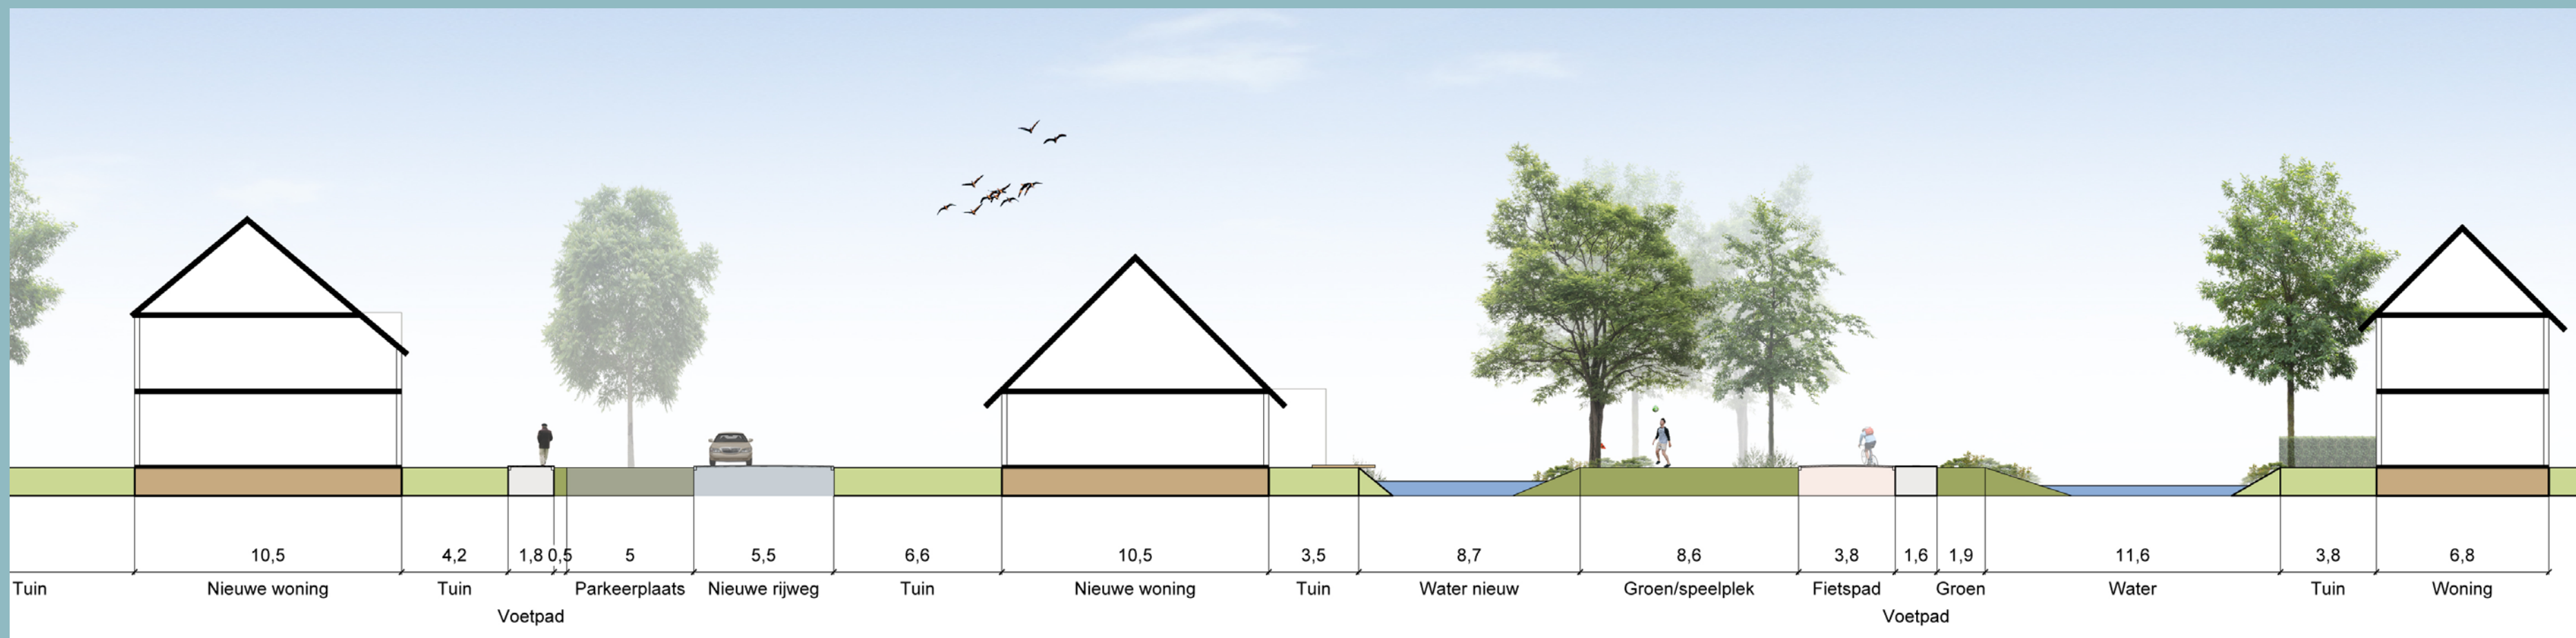

profiel A

erf Veldbeemd 7



vogelvlucht impressie




referentiebeelden landschappelijk wonen



nieuwe situatie

programma

- 12 grondgebonden woningen voor senioren
- 2 parkeerplekken openbaar gebied
- 12 parkeerplekken eigen terrein

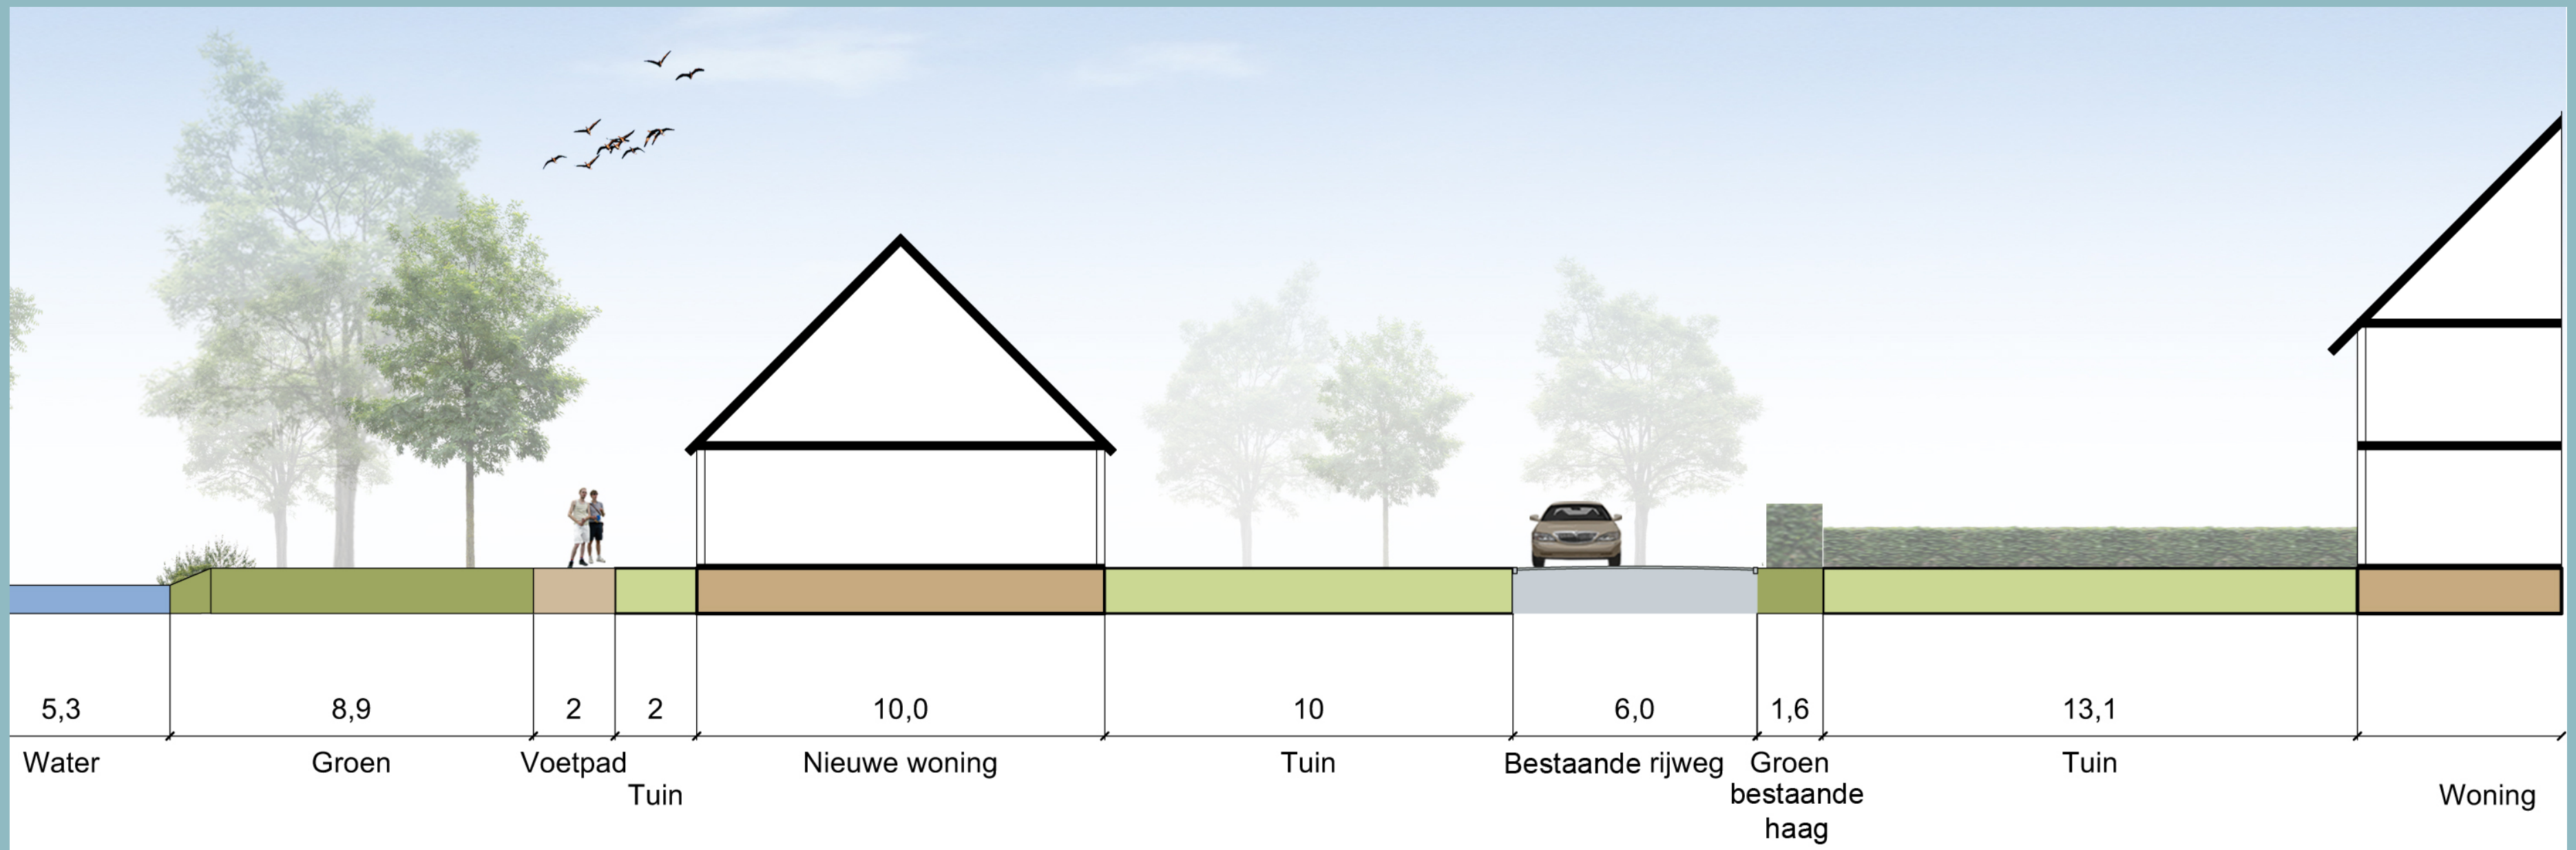

profiel B

woonzorgcentrum St. Jozef



luchtfoto huidige situatie


middelste deel nieuwbouw

programma nieuwbouw


- 32 twee-kamer appartementen
- 77 studio's Intramuraal
- 47 nieuwe parkeerplekken
- 26 bestaande parkeerplekken



impressie binnenhof nieuwbouw

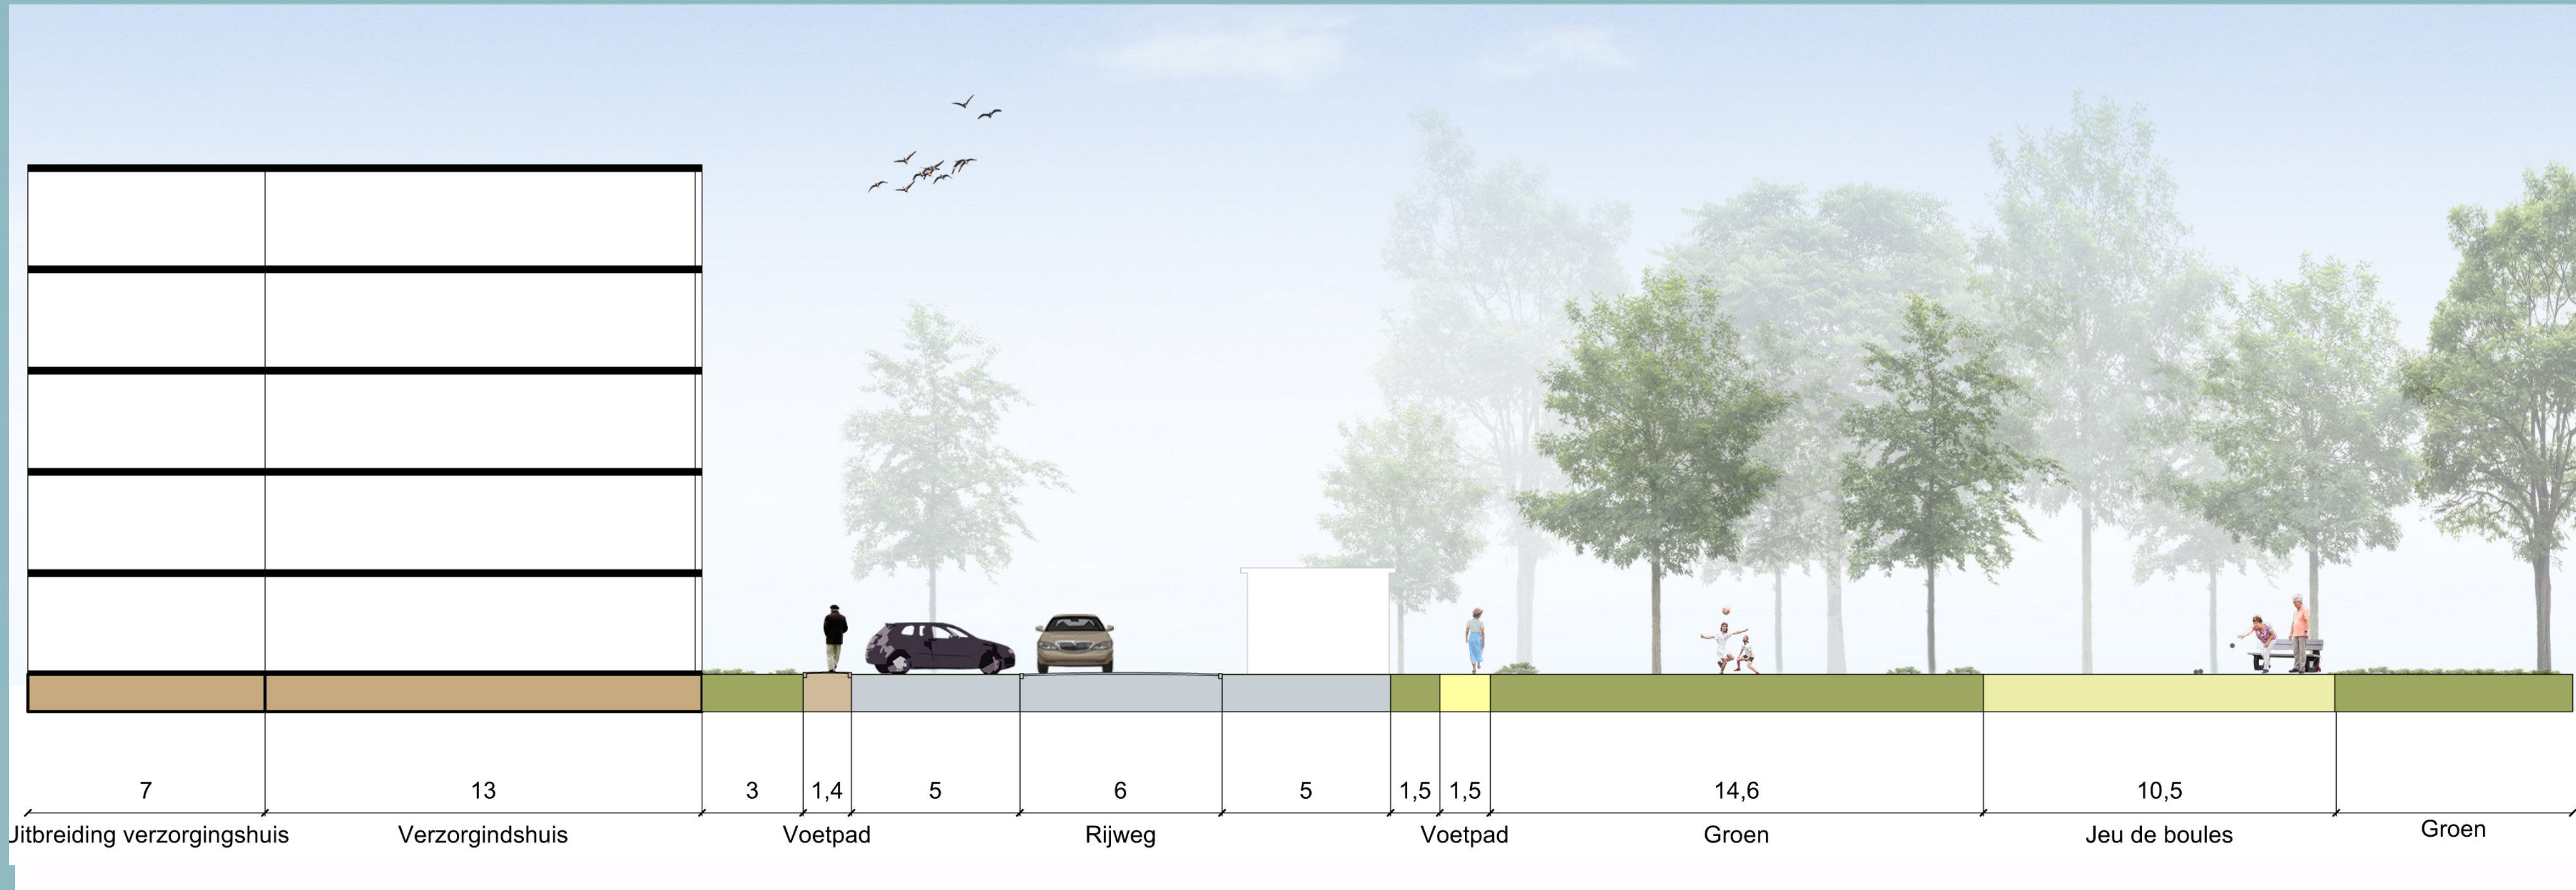

profiel C

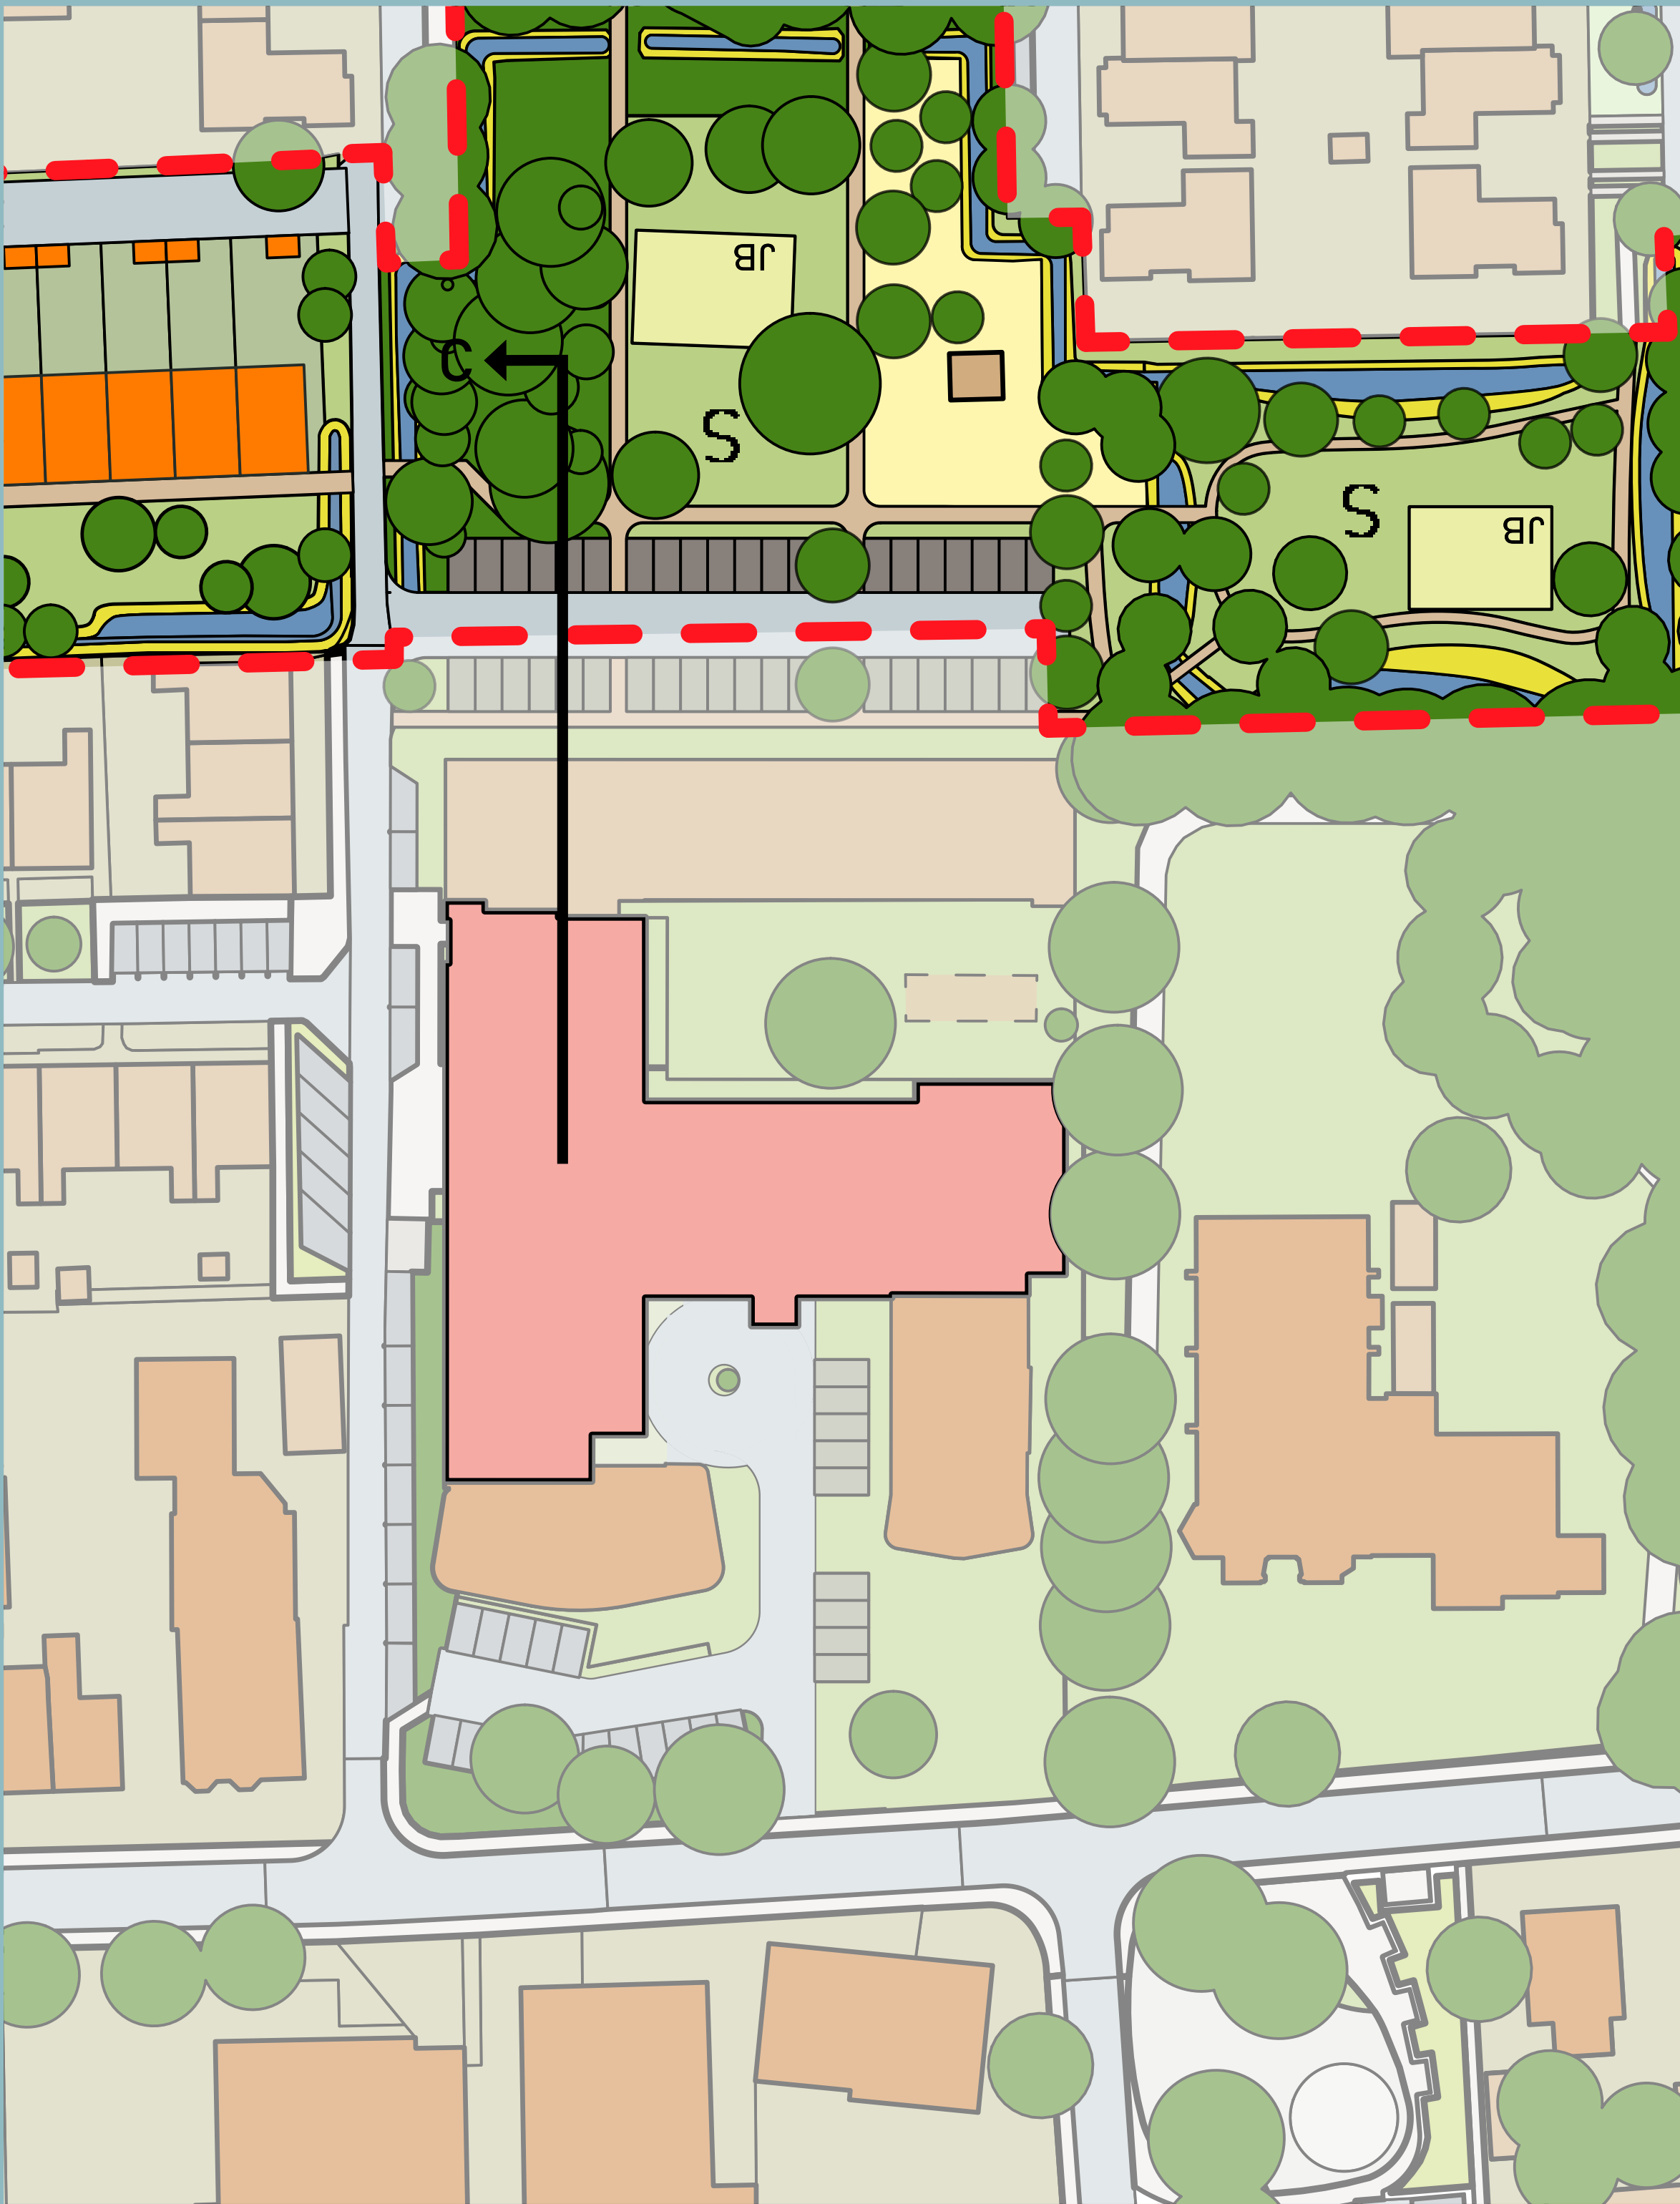

nieuwe situatie



impressie binnenhof hoofdentree


noordzijde groenzone



stedenbouwkundig schetsontwerp




nieuwe situatie

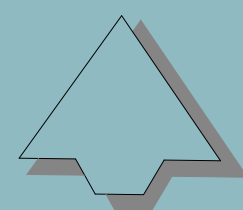

profiel 1

plangrens

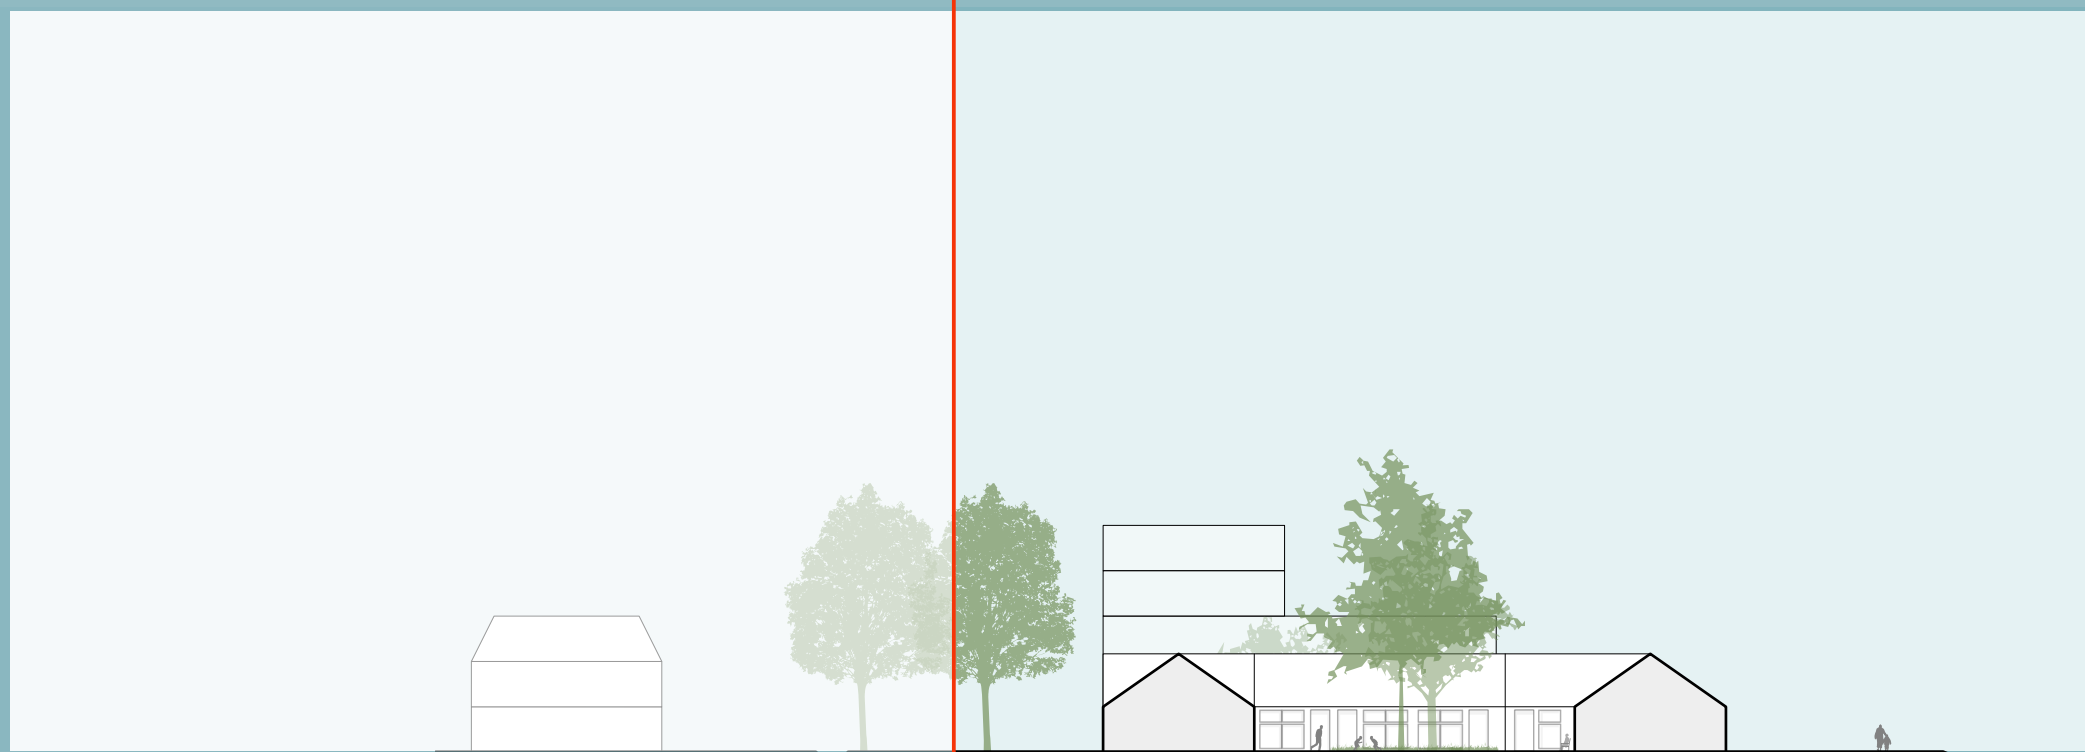

profiel 2

plangrens

programma

- 19 hofwoningen voor senioren
- 15 appartementen sociaal
- 8 appartementen midden koop
- 47 parkeerplaatsen openbaar gebied
- parkruimte



hofwoningen
referentiebeelden



centrumgebied afmaken



wonen aan de plas-brandzone



trapsgewijze opbouw



wandelpad tussen bebouwing

visie groenzone Hooglanderveen

